


Rom Navn	Romareal (BRA)
----------	----------------

Et. 1	
Bod	5.4 m ²
Gang	11 m ²
Soverom	12.4 m ²
Stue/ Kjøkken	34.7 m ²
Wc.	1.7 m ²
Bad	5.7 m ²
Soverom	8.1 m ²
	78.9 m ²

Arealer:
 BYA 143,5 m²
 BTA 1.etg 96,0 m²
 BRA 1.etg 82,1 m²

Rev.	Revisjonen gjelder	Utført	Kontr.	Dato
E	Bæring/ El-skap /VV berder Tak over Terrasse / Vegg bod/sov	hh	sl	21.03.2019
D	Type 1A	hh	sl	13.02.2019
C	Fjernet vindu iht epost	hh	sl	25.01.2019
B	Justert etter kommentarer fra byggherre i møte 14. Jan 2019	hh	sl	15.01.2019
A	Justert etter kommentarer fra byggherre i møte 13. Des 2018	hh	sl	19.12.2018

HERD AS	Venslihagen			
	TYPE 1A			
		1 et. plan 19.12.2018		
FILNAVN:1984 Boliger Løten - Type 1.rvt	MÅL:1:100	DATO: 18.10.2018	SIGN. PG/HH	KONTR. sl
Bjørnstad Prosjektering AS BJØRNSTAD PROSJEKTERING AS PB. 1361-2405 ELVERUM-T 62435400	Denne tegningen er beskyttet ved lov om opphavsrett og må ikke kopieres eller benyttes uten samtykke		OPPDR. NR.	TEGN. NR.
			1984	A 11.1
		E		

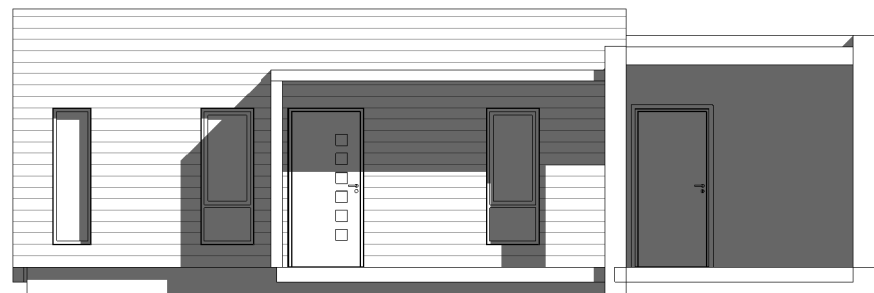


2
1 : 100




1
1 : 100

A
A 31.1

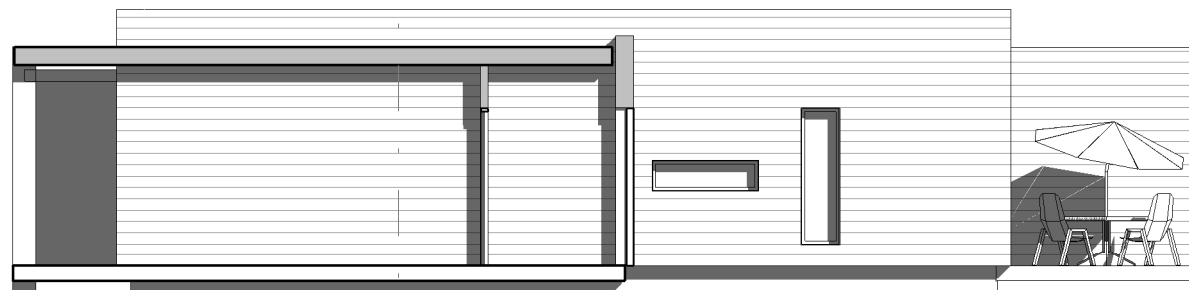

4
1 : 100


A
A 31.1

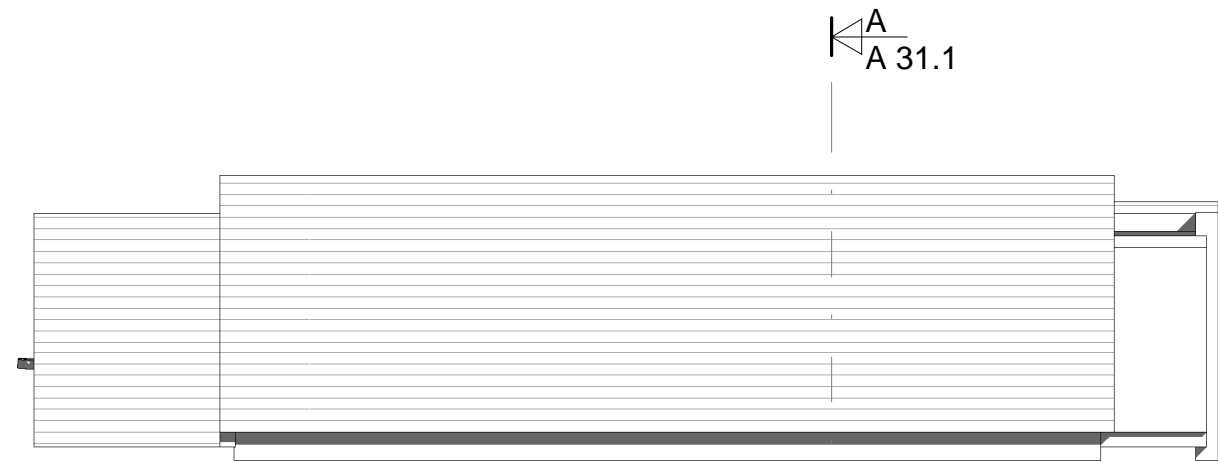

3
1 : 100

A
A 31.1

A
A 31.1

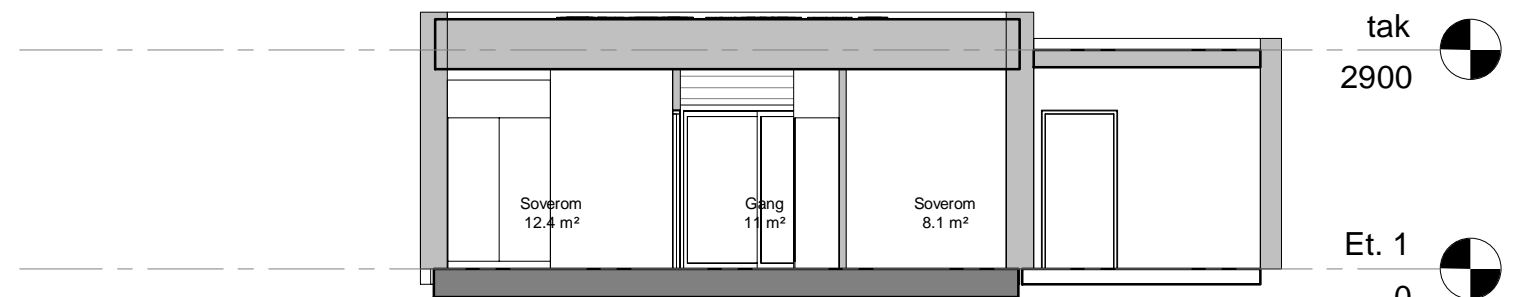

Snitt A-A
1 : 100

E	Bæring/ El-skap /VV berder Tak over Terrasse / Vegg bod/sov	hh	sl	21.03.2019
D	Type 1A	hh	sl	13.02.2019
C	Fjernet vindu iht epost	hh	sl	25.01.2019
B	Justert etter kommentarer fra byggherre i møte 14. Jan 2019	hh	sl	15.01.2019
A	Justert etter kommentarer fra byggherre i møte 13. Des 2018	hh	sl	19.12.2018
Rev.	Revisjonen gjelder	Utført	Kontr.	Dato

HERD AS	Venslihagen TYPE 1A Fasader, Snitt				
	FILNAVN:1984 Boliger Løten - Type 1.rvt	MÅL: 1 : 100	DATO: 11/13/18	SIGN. PG/hh KONTR. SL	
 Bjørnstad Prosjektering AS BJØRNSTAD PROSJEKTERING AS PB. 1361-2405 ELVERUM-T 62435400	Denne tegningen er beskyttet ved lov om opphavsrett og må ikke kopieres eller benyttes uten samtykke		OPPDR. NR.	TEGN. NR.	REV
			1984	A 31.1	E

21.03.2019 19:03:24